


Westfassade

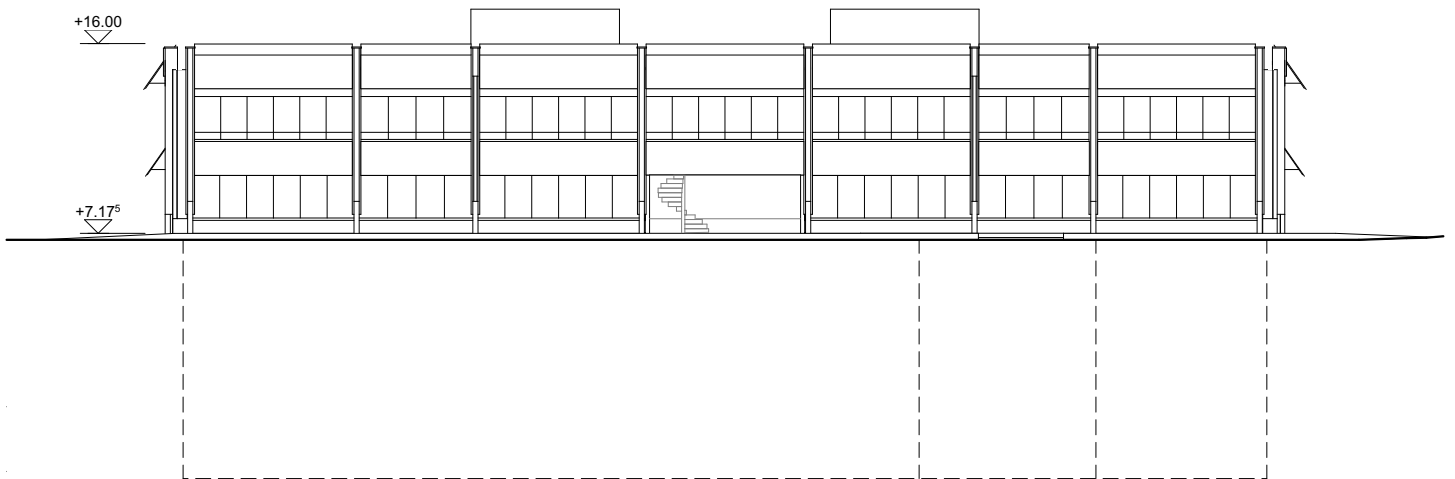

Südfassade

